


PROPRIETA' RAGGIO S.r.l.

OGGETTO VILLA n° 2

ELABORATO PIANTA PIANO PRIMO

COMUNE DI LANGHIRANO
Località CASCINAPIANO
PROVINCIA DI PARMA
LOTTO n° 1 - P.P. n° 13 Area "ZINELLI"
VIA NILDE IOTTI snc
Foglio 24 - Mappale 960

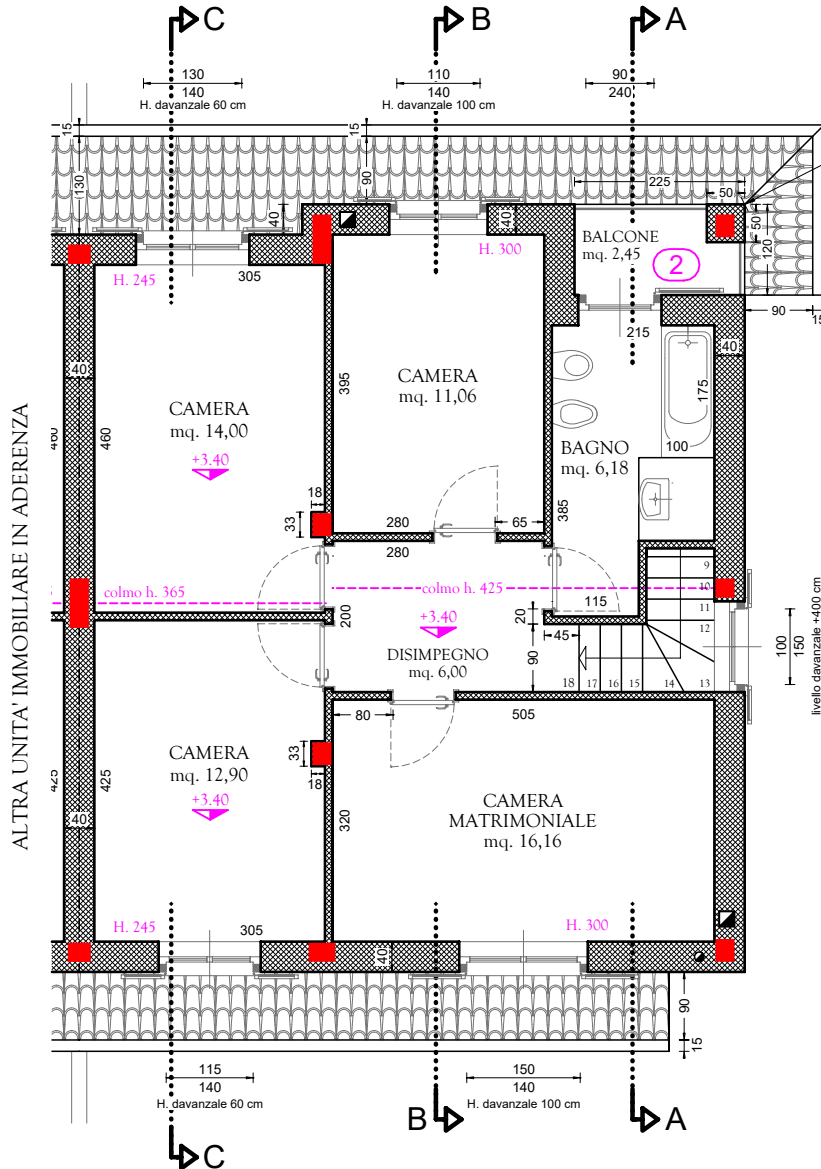

PIANTA PIANO PRIMO
Scala 1:100

