

PROPRIETA' RAGGIO S.r.l.

OGGETTO **VILLA n° 2**

ELABORATO PIANTA PIANO TERRA

COMUNE DI LANGHIRANO


Località CASCINAPIANO

PROVINCIA DI PARMA

LOTTO n° 1 - P.P. n° 13 Area "ZINELLI"

VIA NILDE IOTTI snc

Foglio 24 - Mappale 960

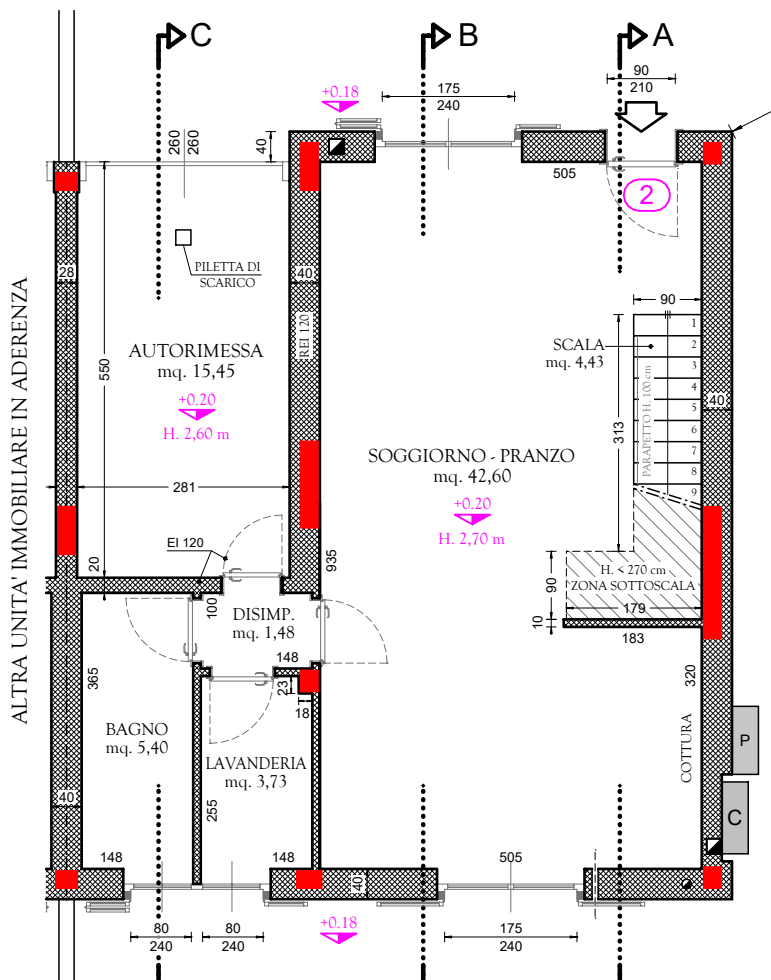

**PIANTA PIANO TERRA**  
Scala 1:100

