

"Residenza di Via Rodari 2"

APPARTAMENTO IN VILLA in classe "A" CONSEGNA AGOSTO 2022
 CARAVAGGIO (BG), Via Gianni Rodari - P.L. "Via Fornovo Sud" Lotto 12

App. n°

7



SUP. ABITAZIONE (compresi autorimessa, scala, e balconi) = mq 113 circa

SUP. AREA ESTERNA ESCLUSIVA = mq 81 circa

Prestazione energetica globale



EDIFICIO A ENERGIA QUASI ZERO

CLASSE ENERGETICA A4



EP gl. nren 35,47 kWh/m² anno

2,00 KW
FOTOVOLTAICO
IN COPERTURA

PLANIMETRIA D'INQUADRAMENTO
 Scala 1:500



PIANTA PIANO TERRA
 Scala 1:100
 ALTRA UNITÀ IMMOBILIARE

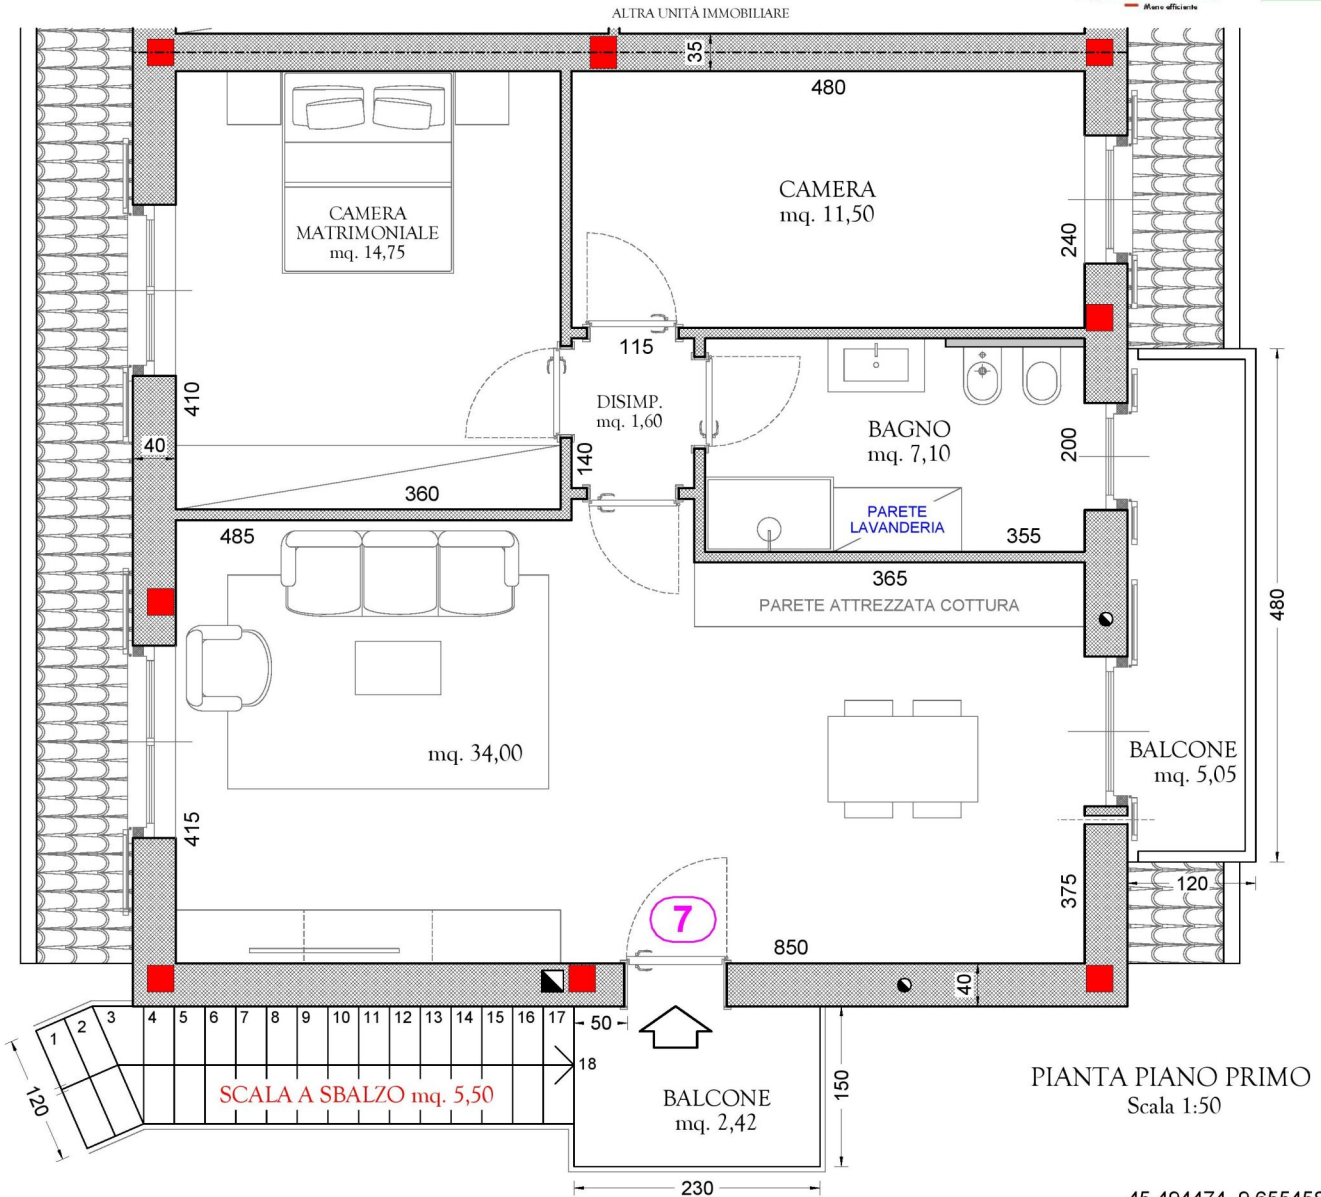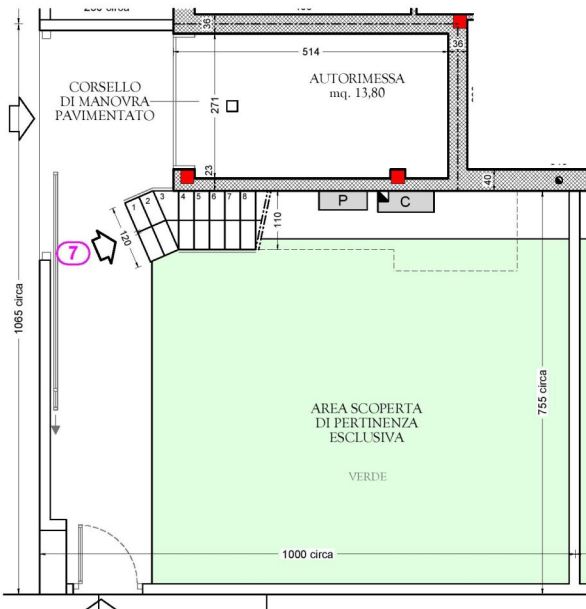

PIANTA PIANO PRIMO
 Scala 1:50

tolleranza misurazioni 3%

45.494474, 9.655458 (195)

POSSIBILITÀ SISTEMA SENZA COMBUSTIBILI FOSSILI "GAS FREE"