"Residenza di Via Aldo Moro"

VILLE UNIFAMILIARI in classe "A"

Morengo (BG), Via Aldo Moro

Villa 1

SUP. ABITAZIONE (compresa autorimessa) = mq 164 circa

SUP. AREA ESTERNA ESCLUSIVA = mq 231 circa

1,62 KW
FOTOVOLTAICO IN COPERTURA

ORTOFOTO SU VOLO

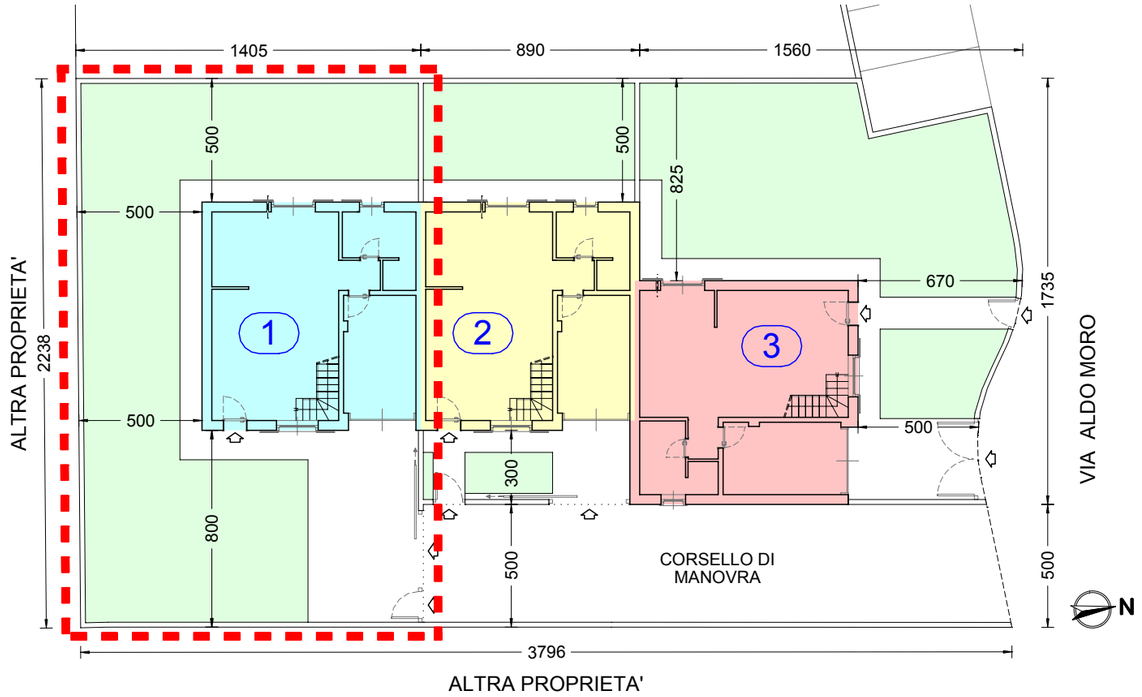

Prestazione energetica globale

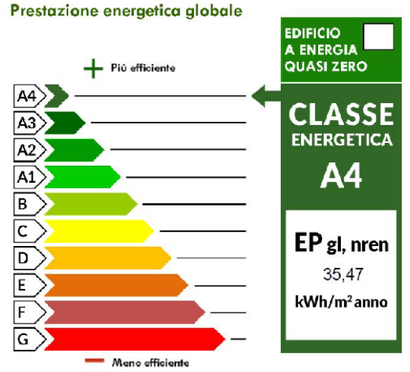

IMMAGINE A SCOPO PURAMENTE ILLUSTRATIVO

PLANIMETRIA _ Scala 1:250

PIANTA PIANO TERRA _ Scala 1:100

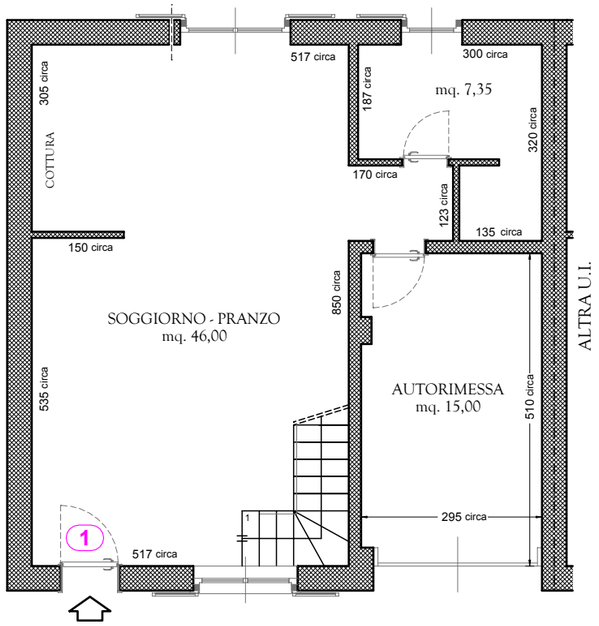

PIANTA PIANO PRIMO _ Scala 1:100

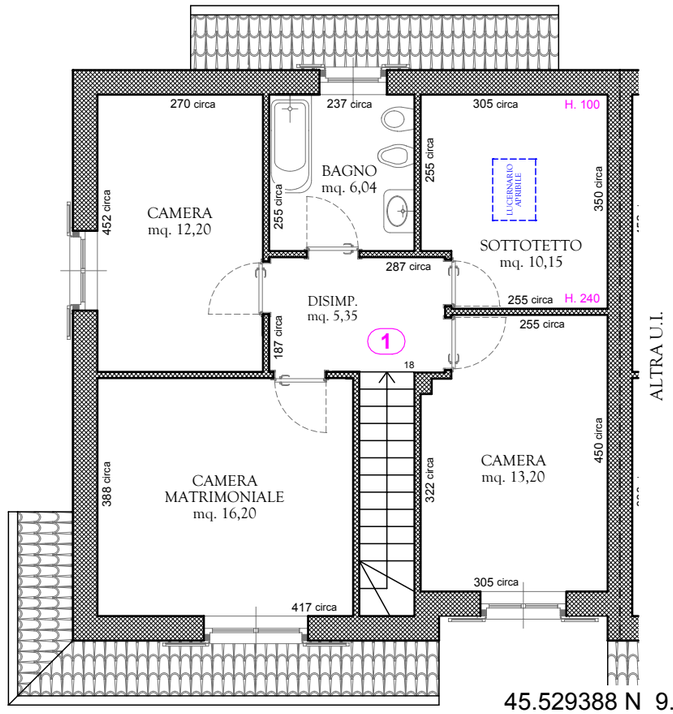

05/09/2018

45.529388 N 9.703997 E