"Residenza di Via Rodari 2"

APPARTAMENTO IN VILLA in classe "A" consegna Dicembre 2021

CARAVAGGIO (BG), Via Gianni Rodari - P.L."Via Fornovo Sud" Lotto 12

App. n° 2

N

SUP. ABITAZIONE (compresi autorimessa e balcone)= mq 112 circa

SUP. AREA ESTERNA ESCLUSIVA = mq 11 circa

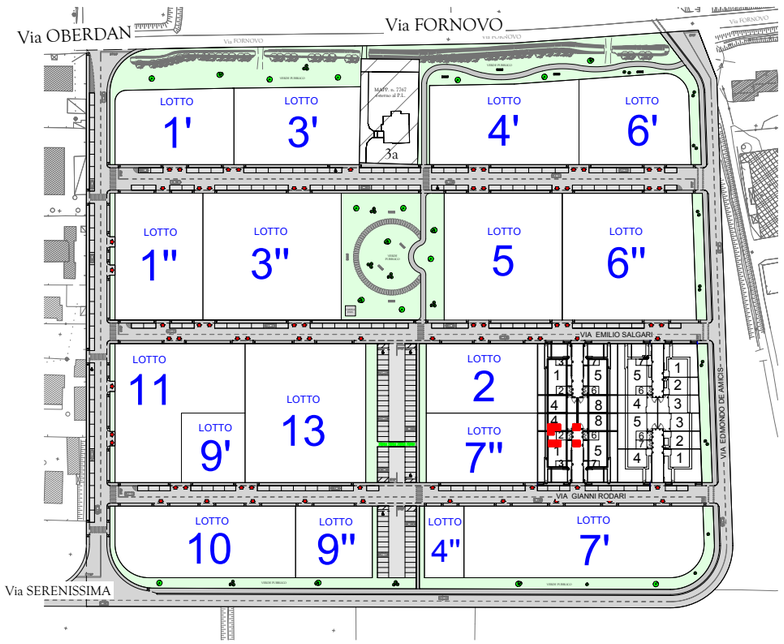

LOTTIZZAZIONE VIA FORNOVO SUD

PLANIMETRIA D'INQUADRAMENTO
Scala 1:500

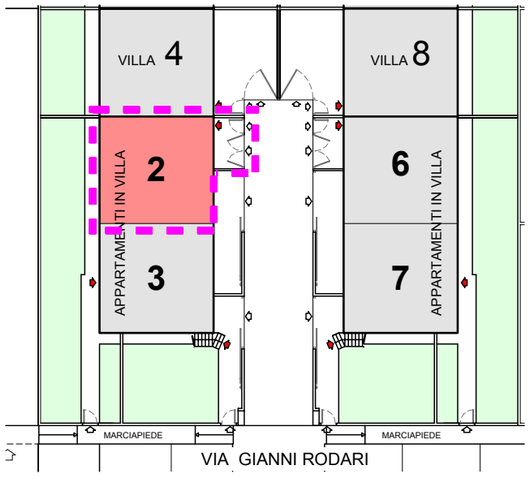

IMMAGINE A SCOPO PURAMENTE ILLUSTRATIVO

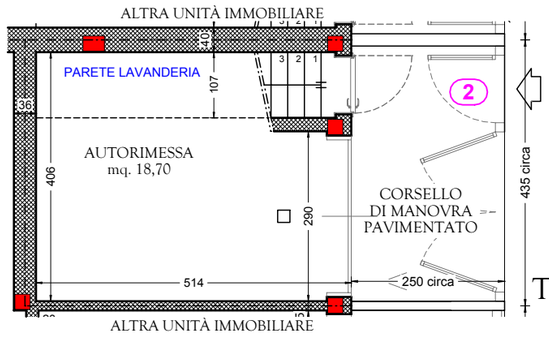

PIANTA PIANO TERRA _ Scala 1:100

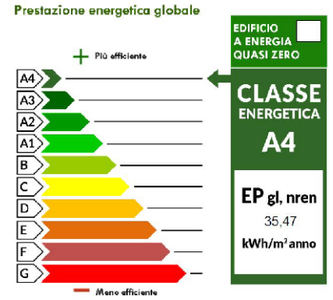

2,00 KW

FOTOVOLTAICO IN COPERTURA

POSSIBILITÀ SISTEMA SENZA COMBUSTIBILI FOSSILI **"GAS FREE"**

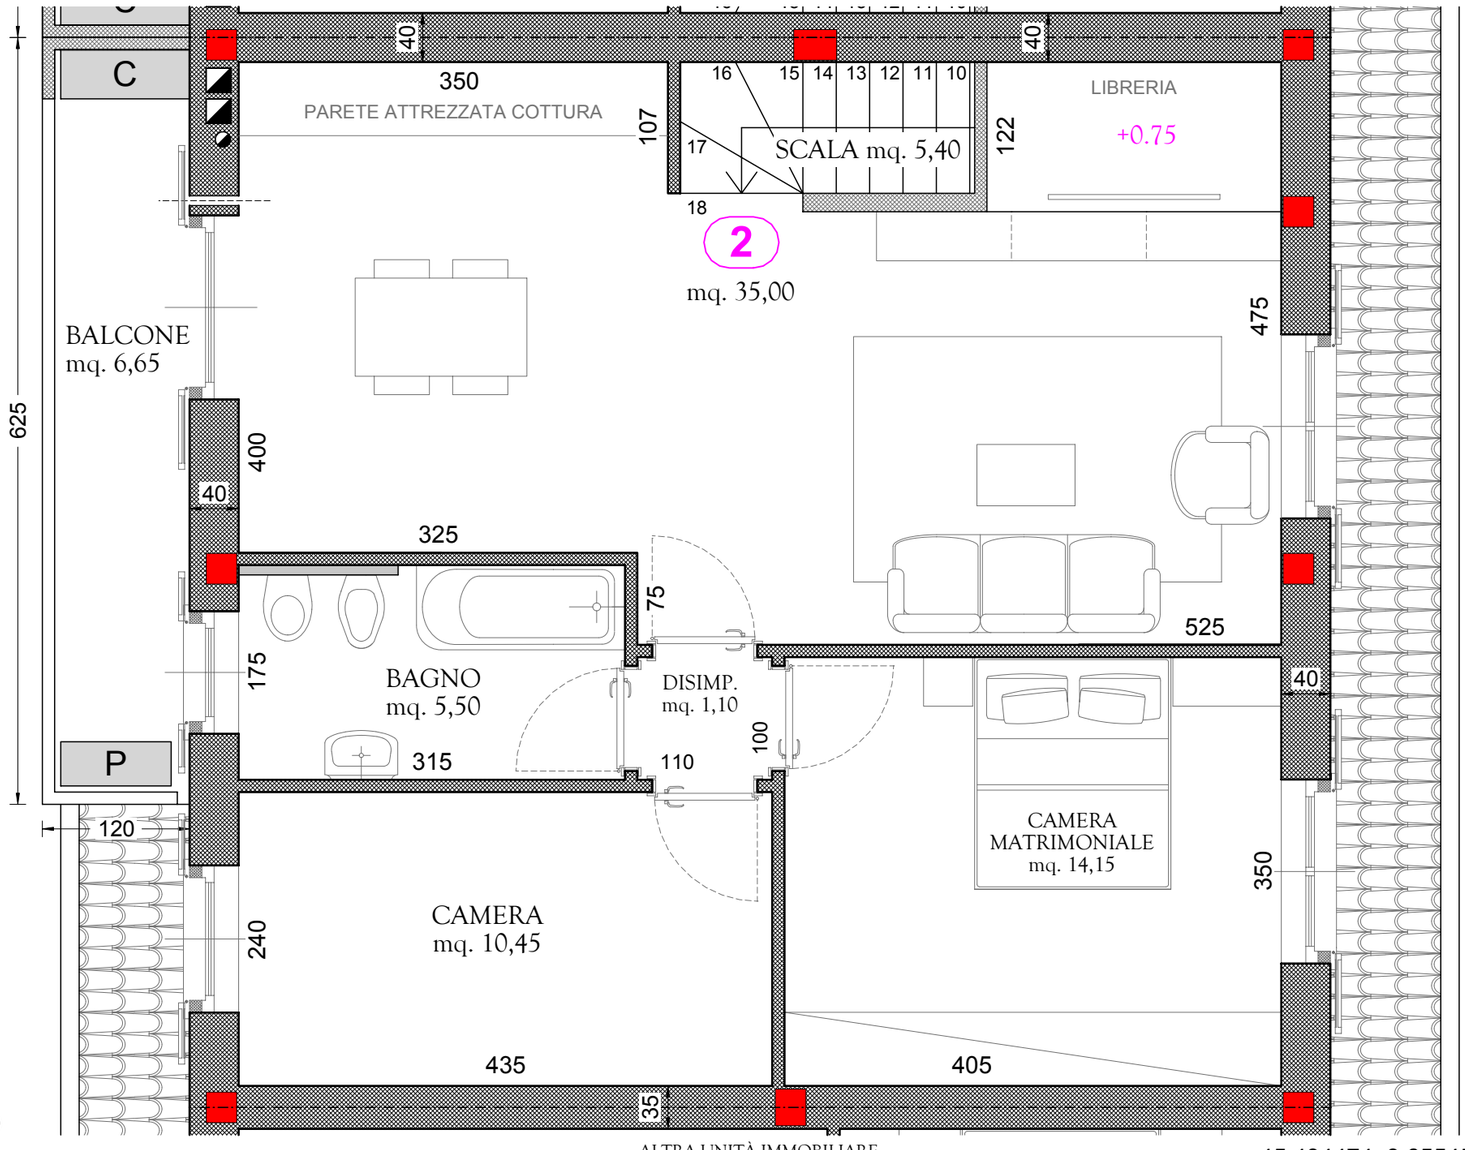

PIANTA PIANO PRIMO_ Scala 1:50

tolleranza misurazioni 3%

45.494474, 9.655458 (175)