

VIA PESCHIERA



VIA GOITO

3100

ACCESSO PEDONALE COPERTO

1

ACCESSO PEDONALE COPERTO

2

ACCESSO CARRALE

ACCESSO CARRALE

ACCESSO PEDONALE COPERTO

3

ACCESSO PEDONALE COPERTO

4

AREA VERDE SEMINATA A GIARDINO

AREA VERDE SEMINATA A GIARDINO

AREA VERDE SEMINATA A GIARDINO

CORSELLO DI MANOVRA PAVIMENTATO



CORSELLO DI MANOVRA PAVIMENTATO

AREA VERDE SEMINATA A GIARDINO

AREA VERDE SEMINATA A GIARDINO

CORSELLO DI MANOVRA PAVIMENTATO

ALTRA PROPRIETA'

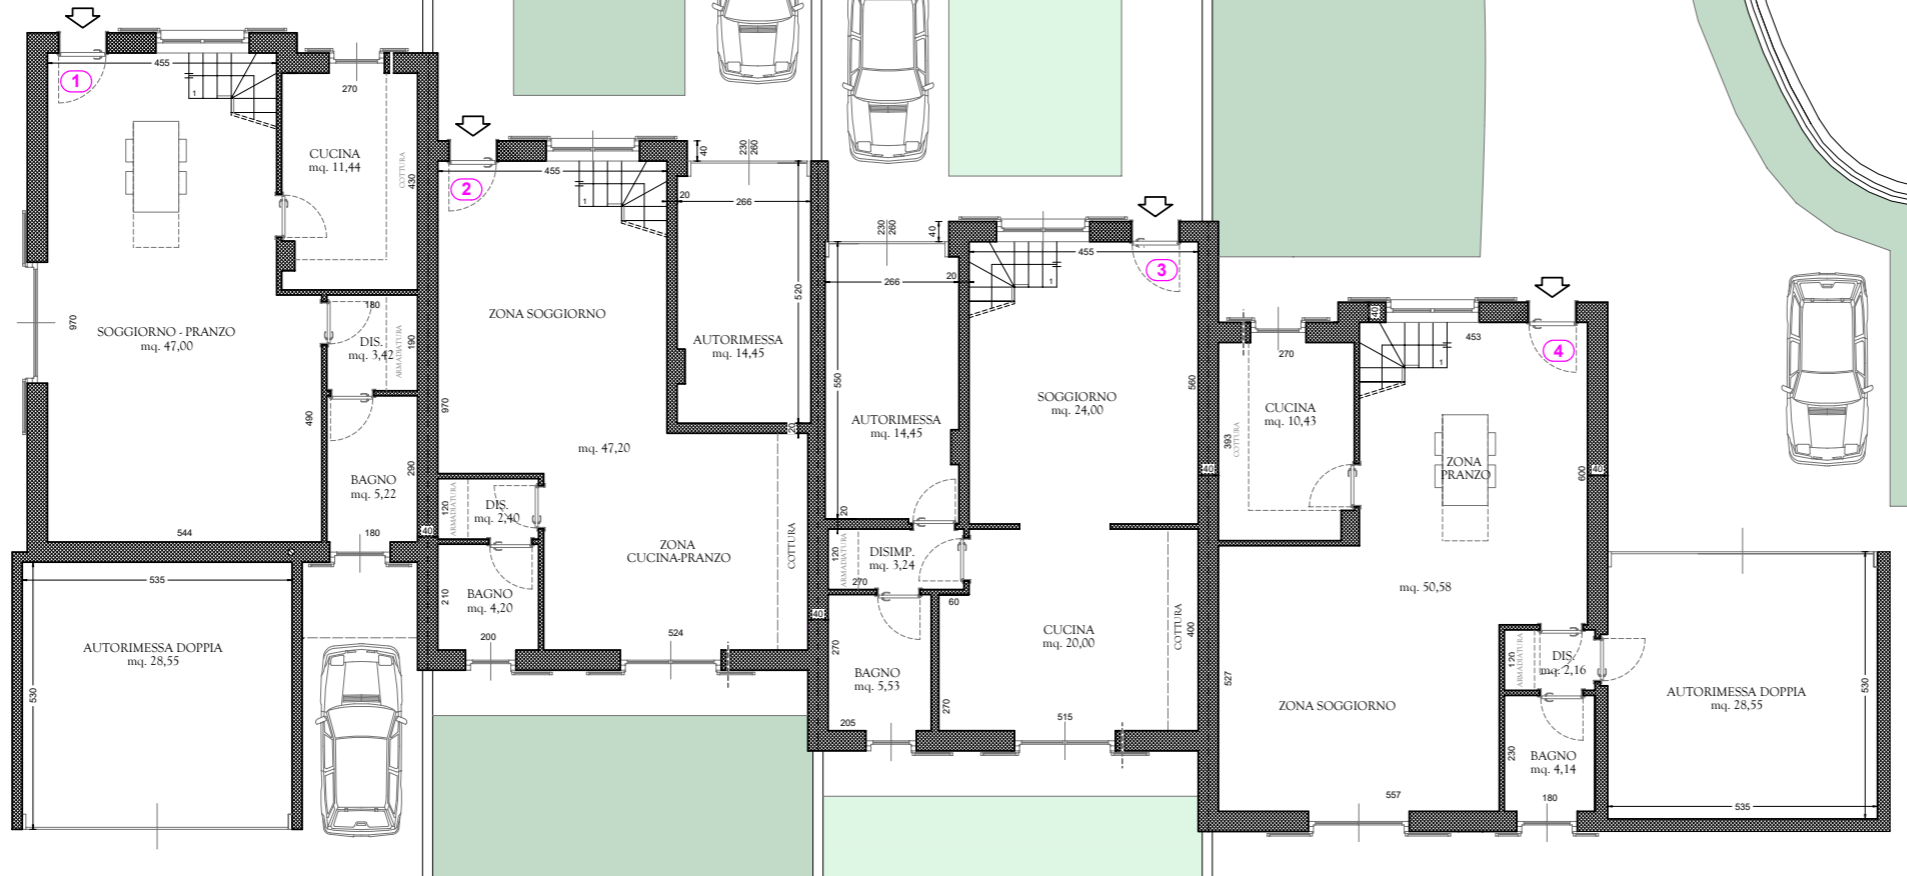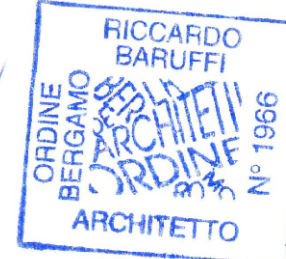

ACCESSO CARRALE

CORSELLO DI MANOVRA PAVIMENTATO

AREA VERDE SEMINATA A GIARDINO

AREA VERDE SEMINATA A GIARDINO

AREA VERDE SEMINATA A GIARDINO

1363

774

774

2944

1874

(430)

(390)

(295)

(295)

Tolleranza misurazioni 3%