


"Residenza Edmondo De Amicis"

APPARTAMENTO IN VILLA in classe "A"

CARAVAGGIO (BG), Via Carlo Collodi - P.L. "Via Fornovo Sud" Lotto 6"

villa
4 



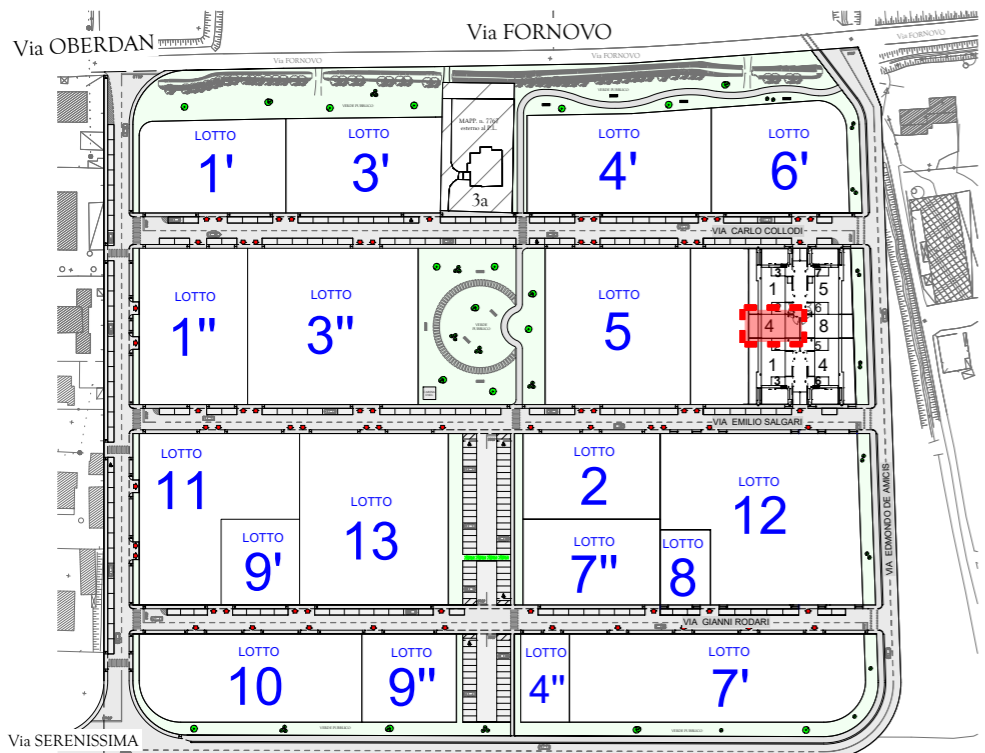


IMMAGINE A SCOPO PURAMENTE ILLUSTRATIVO

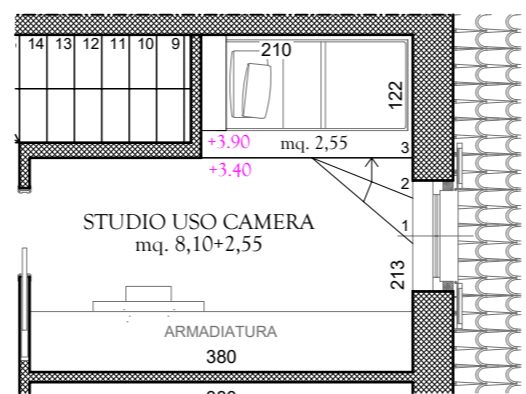


VARIANTE STUDIO - USO CAMERA

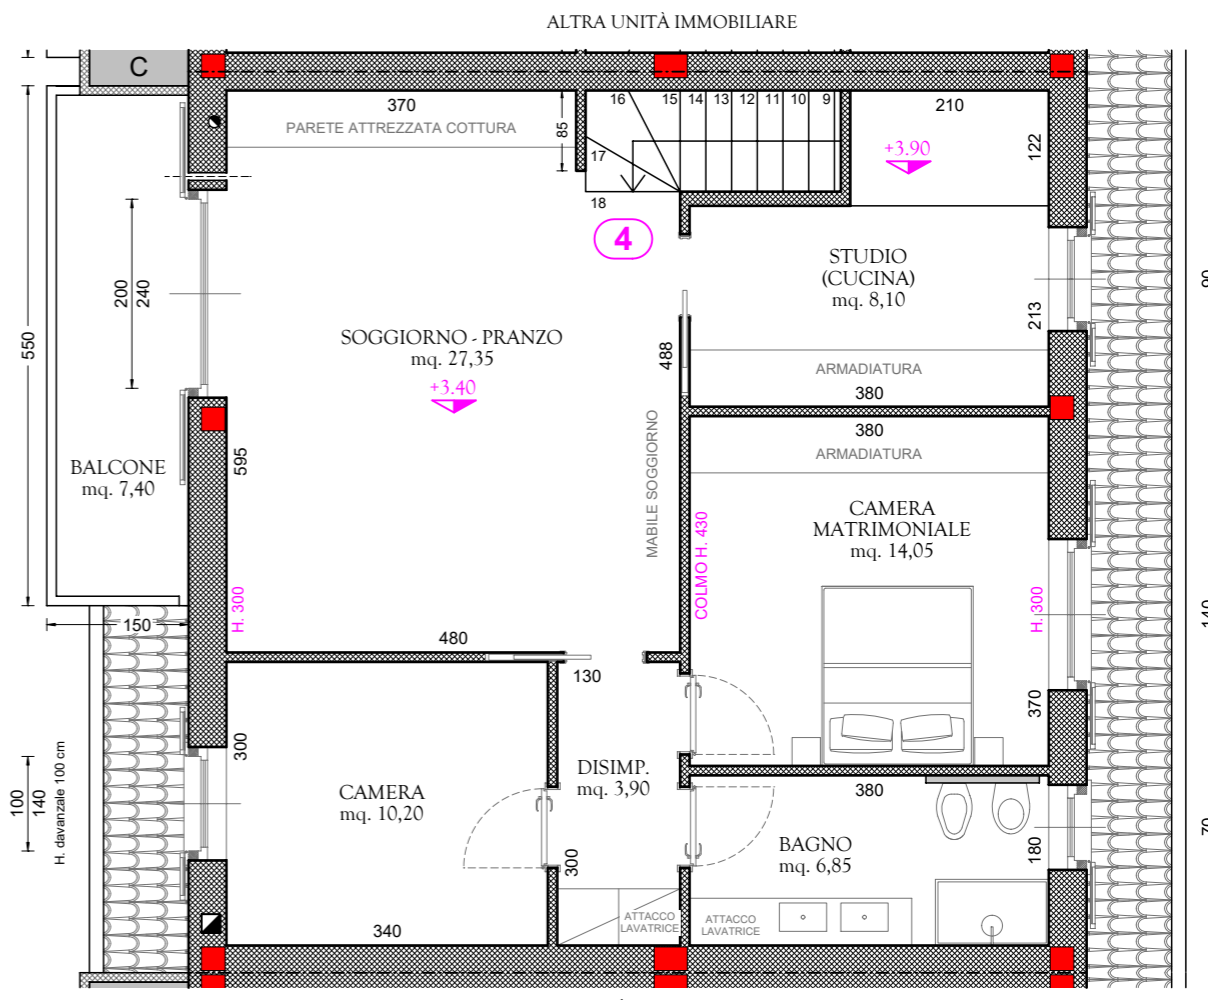

PIANTA PIANO PRIMO

LOTTIZZAZIONE VIA FORNOVO SUD


INQUADRAMENTO

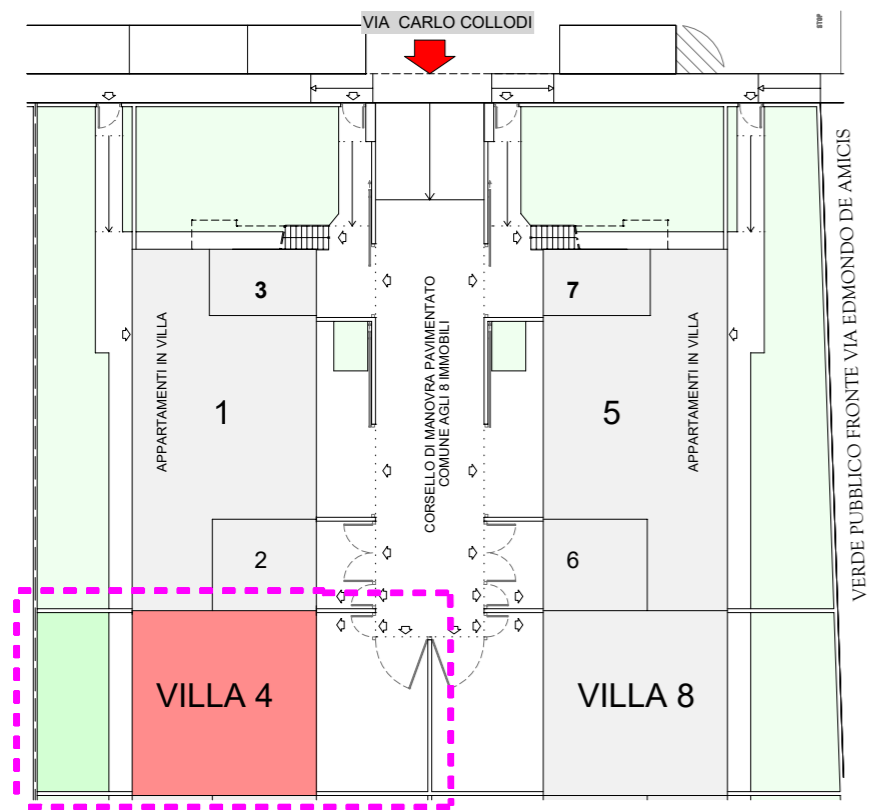

VILLA 4	SUP. LOTTO DI PERTINENZA ESCLUSIVA = mq. 192 circa SUP. LORDA ABITAZIONE (compresa autorimessa) = mq. 181 circa SUP. AREA ESTERNA SCOPERTA ESCLUSIVA = mq. 100 circa
---------	--

2,15 KW
FOTOVOLTAICO
IN COPERTURA

EDIFICIO A ENERGIA QUASI ZERO
CLASSE ENERGETICA A4
EP gl, nren 23,95 kWh/m² anno

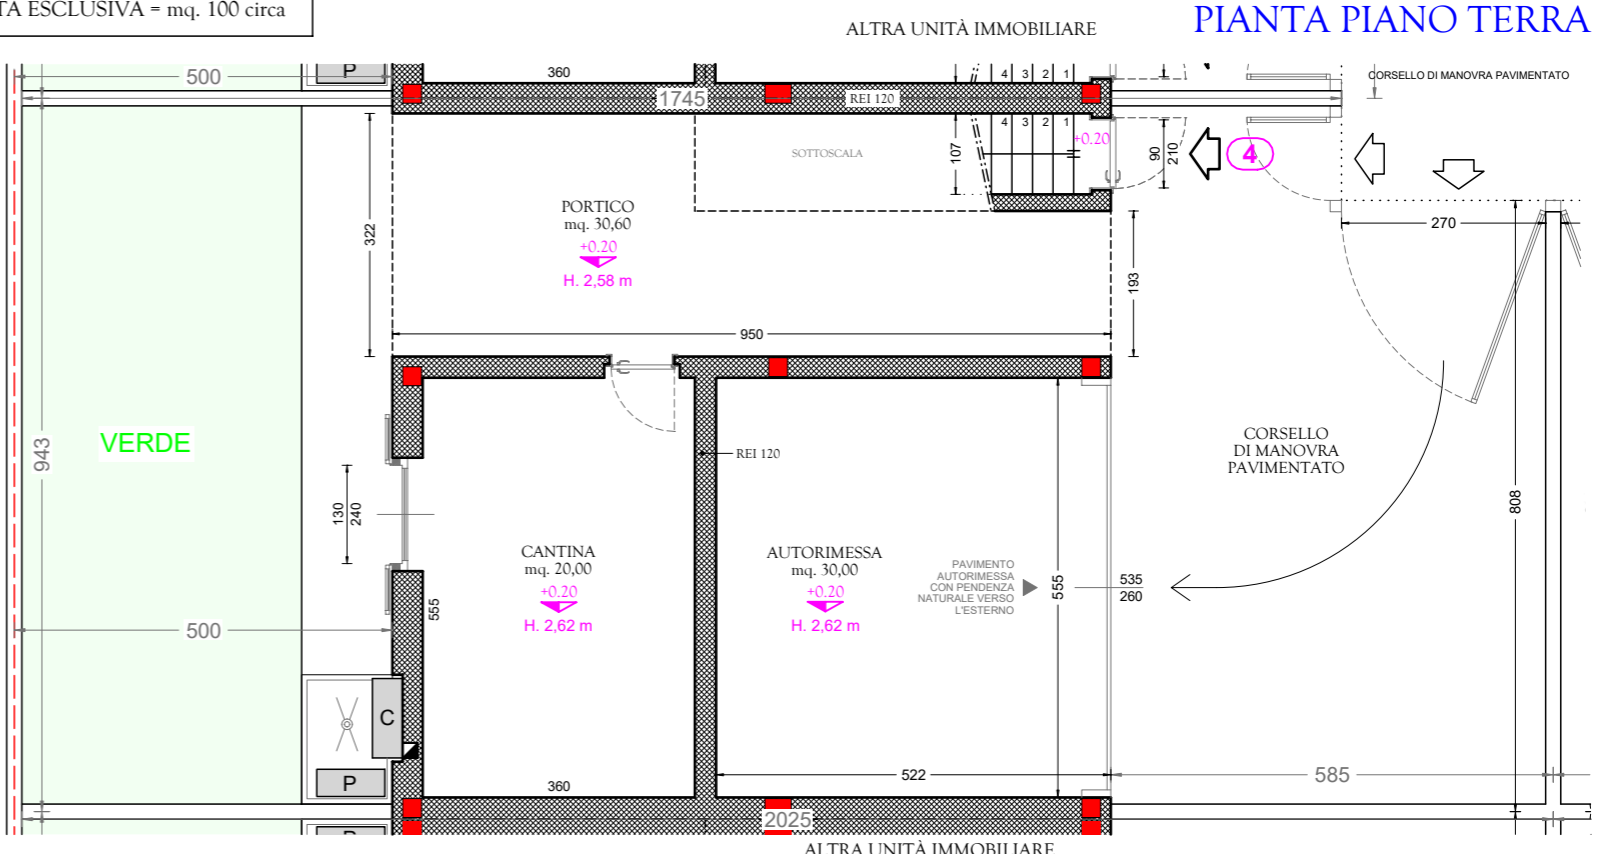

PIANTA PIANO TERRA

tolleranza misurazioni 3%

La presente planimetria non costituisce elemento contrattuale né di misura, può essere suscettibile di variazione senza preavviso, si rimanda al capitolato allegato per ogni dettaglio in merito all'offerta economica, ogni diritto resta riservato ad EURIMBAR S.R.L.

45.494474, 9.655458 (240)

Progettazione e Direzione Lavori **BARUFFI** STUDIO TECNICO ASSOCIATO

POSSIBILITÀ SISTEMA SENZA COMBUSTIBILI FOSSILI "GAS FREE"