


"Residenza Edmondo De Amicis"

APPARTAMENTO IN VILLA in classe "A"

CARAVAGGIO (BG), Via Carlo Collodi - P.L. "Via Fornovo Sud" Lotto 6"

villa
8

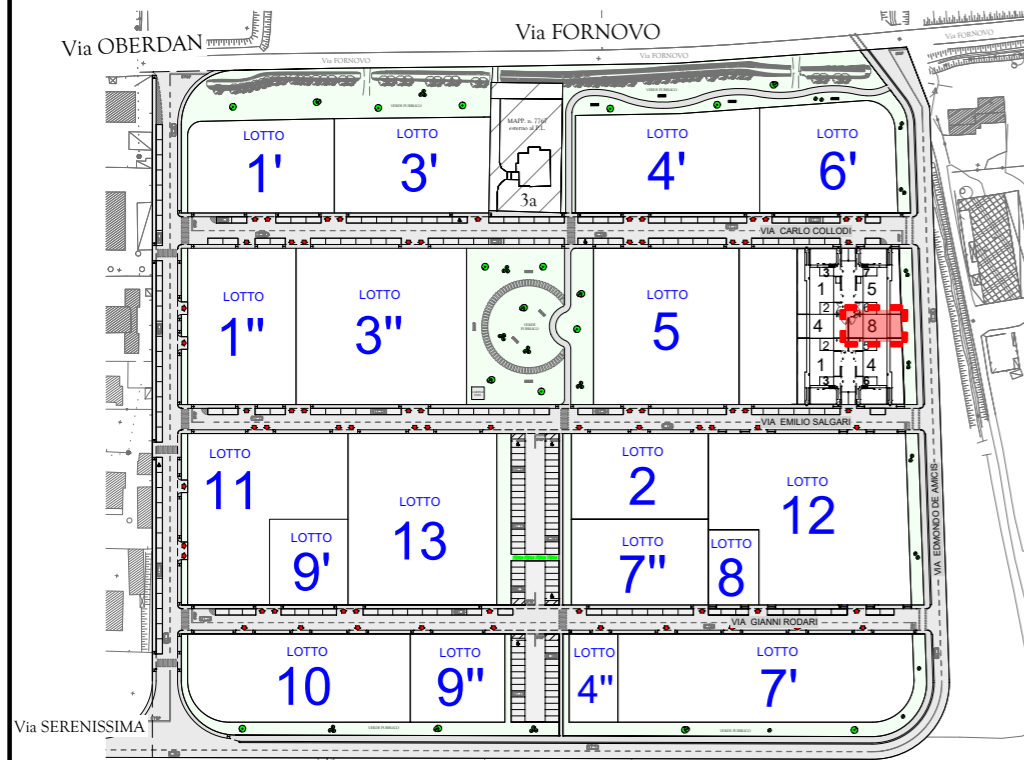


LOTTIZZAZIONE VIA FORNOVO SUD

INQUADRAMENTO





IMMAGINE A SCOPO PURAMENTE ILLUSTRATIVO

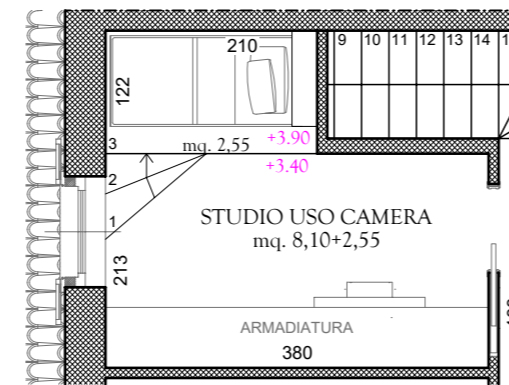

VARIANTE STUDIO - USO CAMERA

VILLA 8	SUP. LOTTO DI PERTINENZA ESCLUSIVA = mq. 198 circa SUP. LORDA ABITAZIONE (compresa autorimessa) = mq. 181 circa SUP. AREA ESTERNA SCOPERTA ESCLUSIVA = mq. 106 circa
-------------------	--

2,15 KW
FOTOVOLTAICO
IN COPERTURA

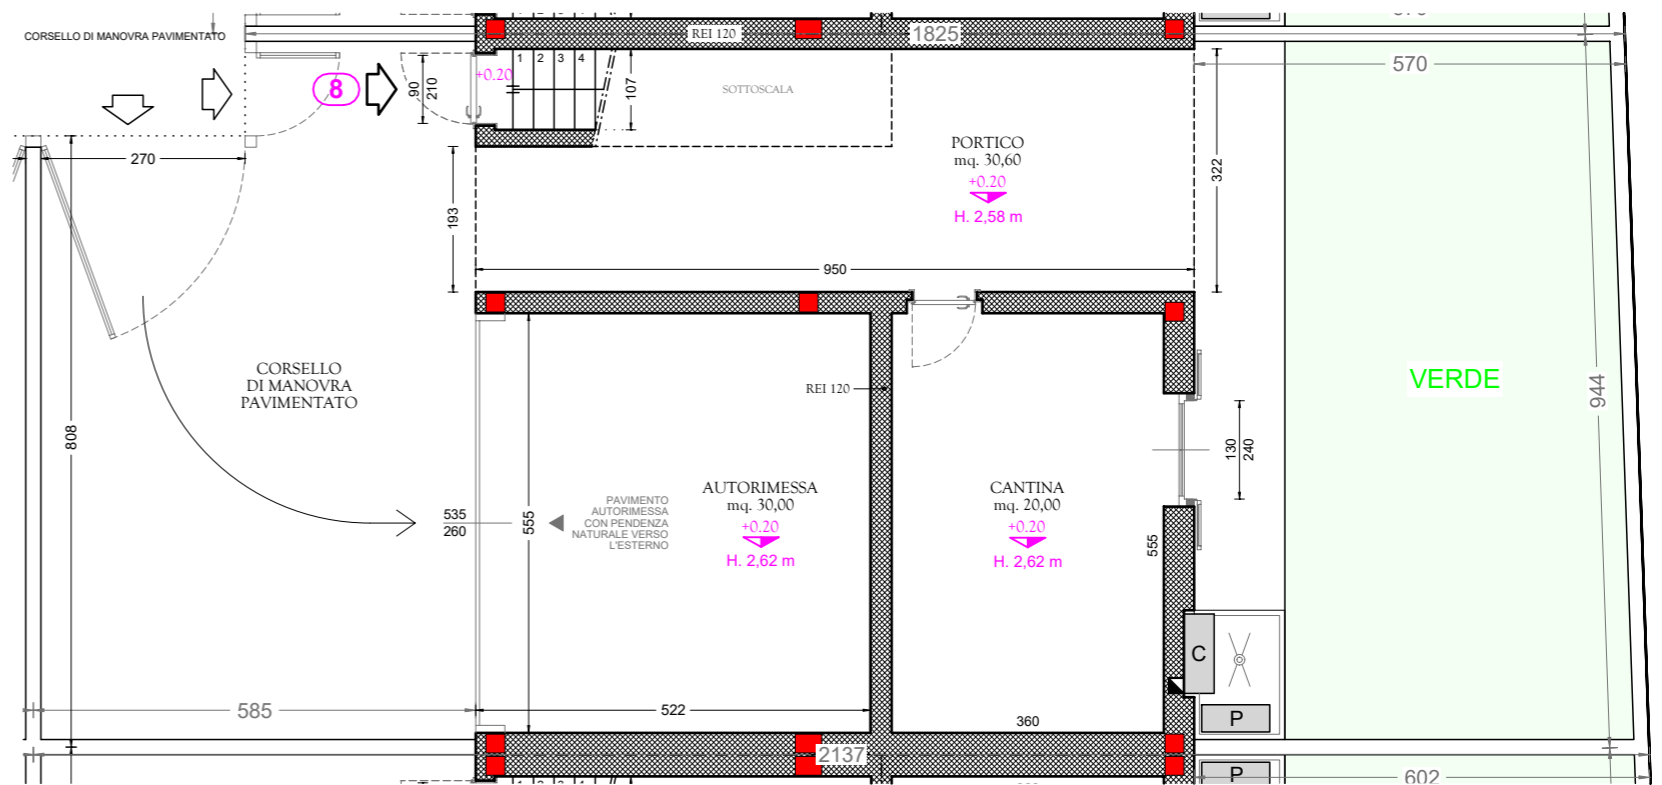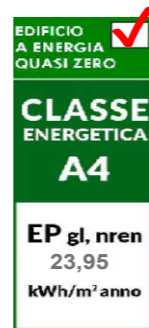

PIANTA PIANO TERRA

tolleranza misurazioni 3%

La presente planimetria non costituisce elemento contrattuale né di misura, può essere suscettibile di variazione senza preavviso, si rimanda al capitolato allegato per ogni dettaglio in merito all'offerta economica, ogni diritto resta riservato ad EURIMBAR S.R.L.

45.494474, 9.655458 (240)