

PROPRIETA' RAGGIO S.r.l.

OGGETTO VILLA n° 2

ELABORATO PLANIMETRIA GENERALE

COMUNE DI LANGHIRANO


Località CASCINAPIANO

PROVINCIA DI PARMA

LOTTO n° 1 - P.P. n° 13 Area "ZINELLI"

VIA NILDE IOTTI snc

Foglio 24 - Mappale 960

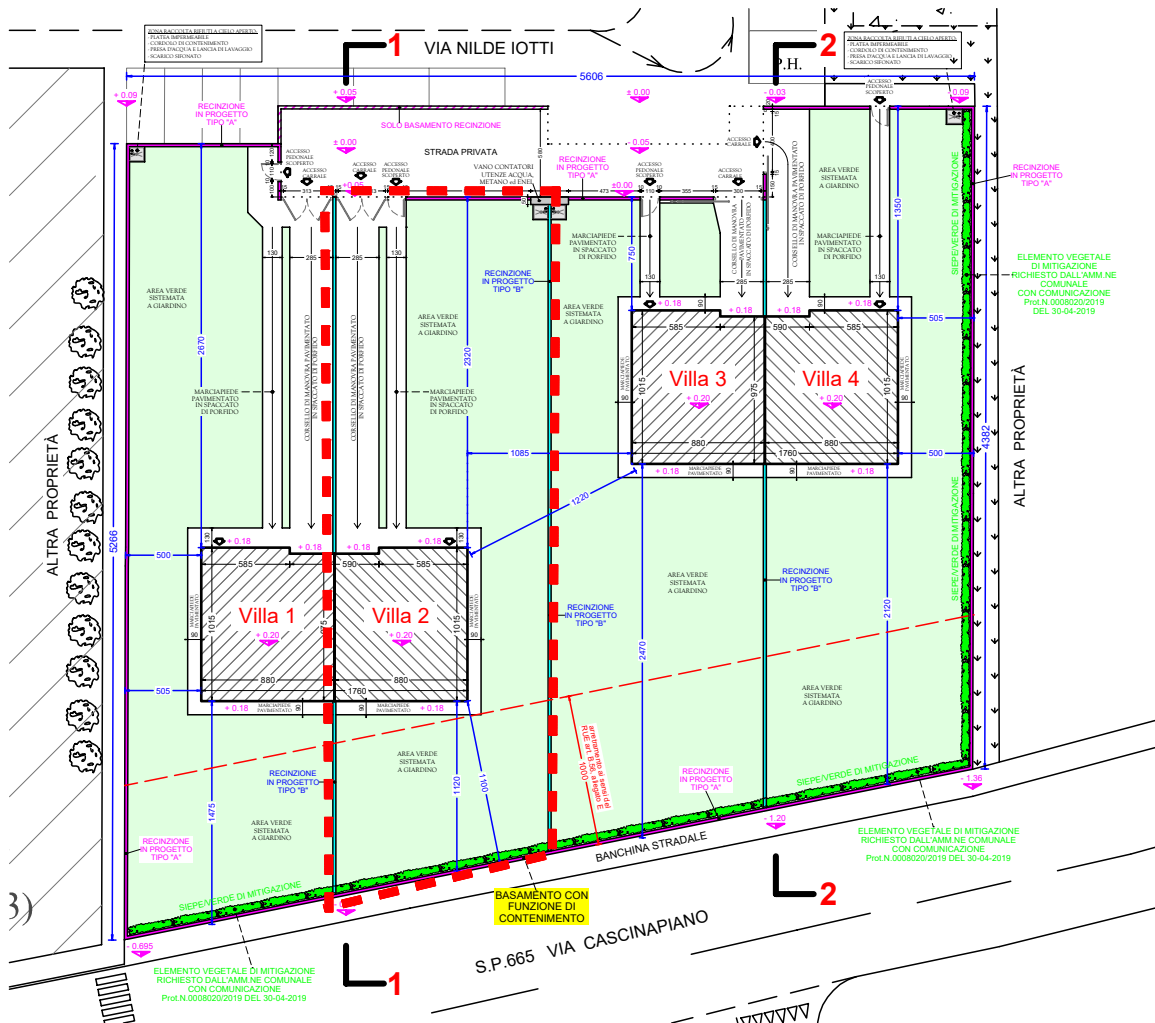

# PLANIMETRIA GENERALE

Scala 1:500

